


LAY-OUT PLAN OF RESORT HOUSING SCHEME @ KANAS
KHASRA NO. 836,837,838,839,842,843, 1878 1879 1880 1881 1882 1198 1846
(1188(Min)(Nallah)), KANAS, PUSHKAR.

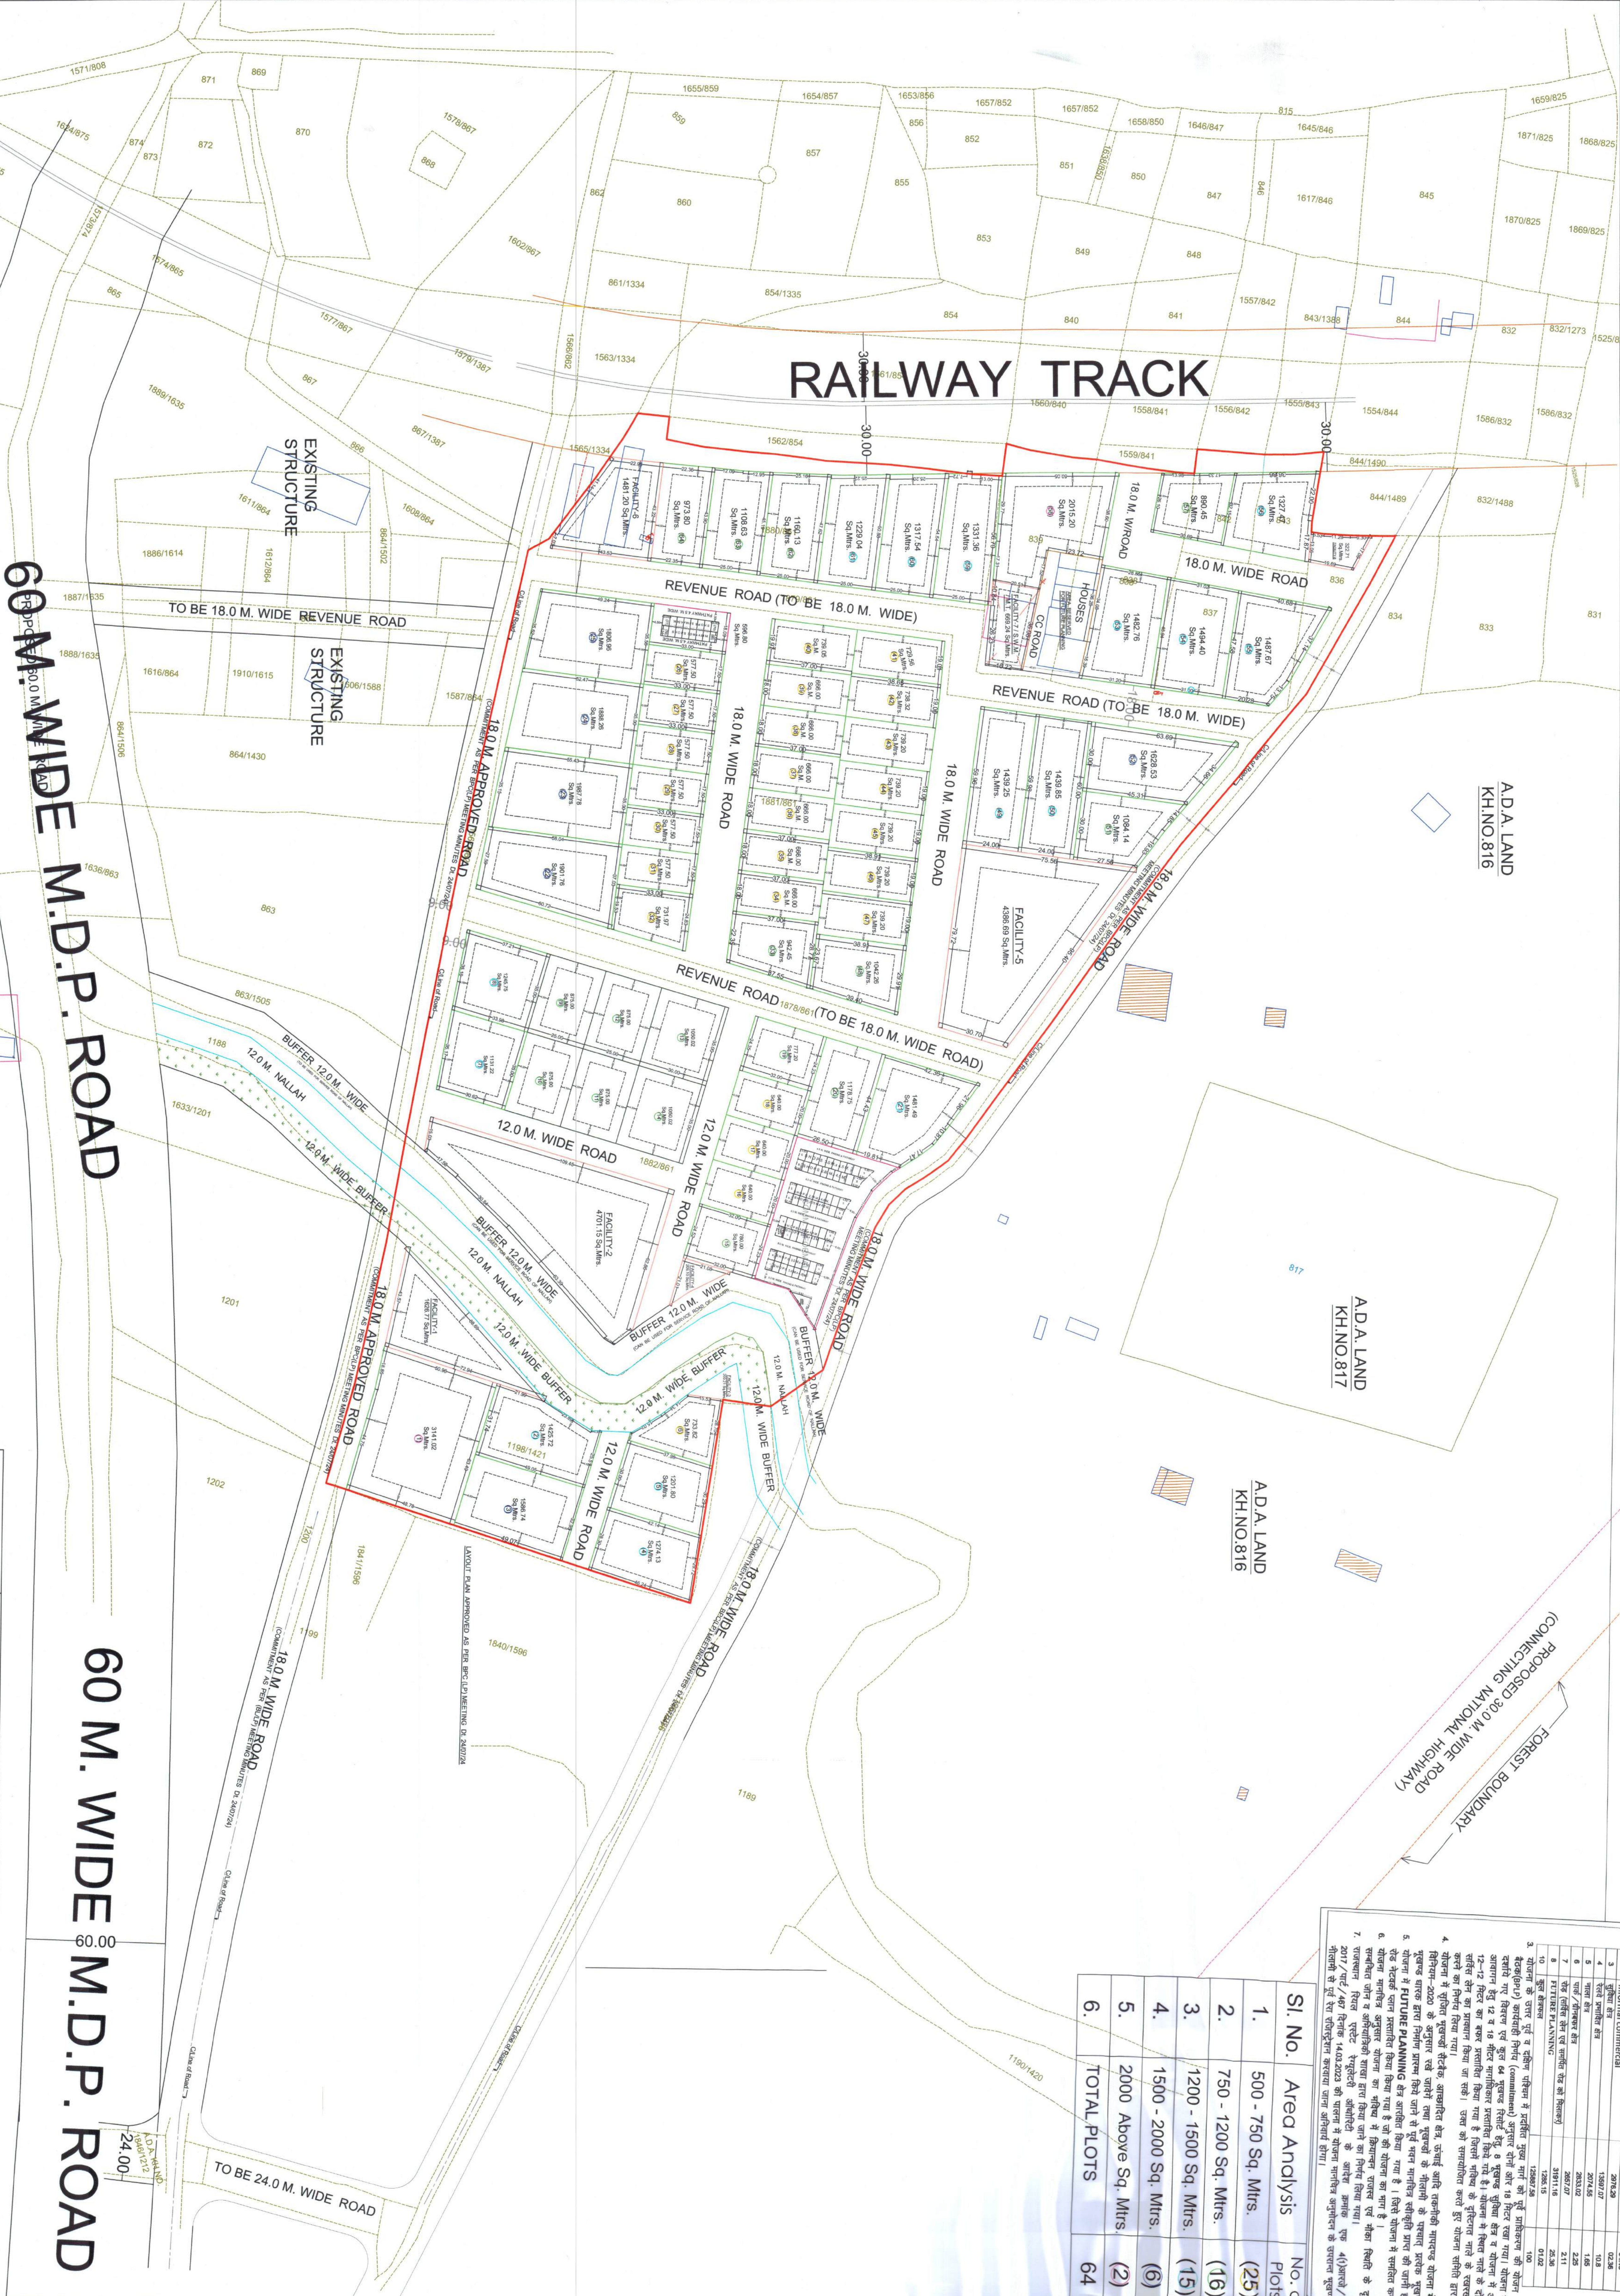

APPROVED IN LAYOUT PLAN COMMITTEE 04/02/2025 DATED 05.05.2025




Sl. No.	Area Analysis	No. of Plots
1.	500 - 750 Sq. Mtrs.	(25)
2.	750 - 1200 Sq. Mtrs.	(16)
3.	1200 - 1500 Sq. Mtrs.	(15)
4.	1500 - 2000 Sq. Mtrs.	(6)
5.	2000 Above Sq. Mtrs	(2)
6.	TOTAL PLOTS	64

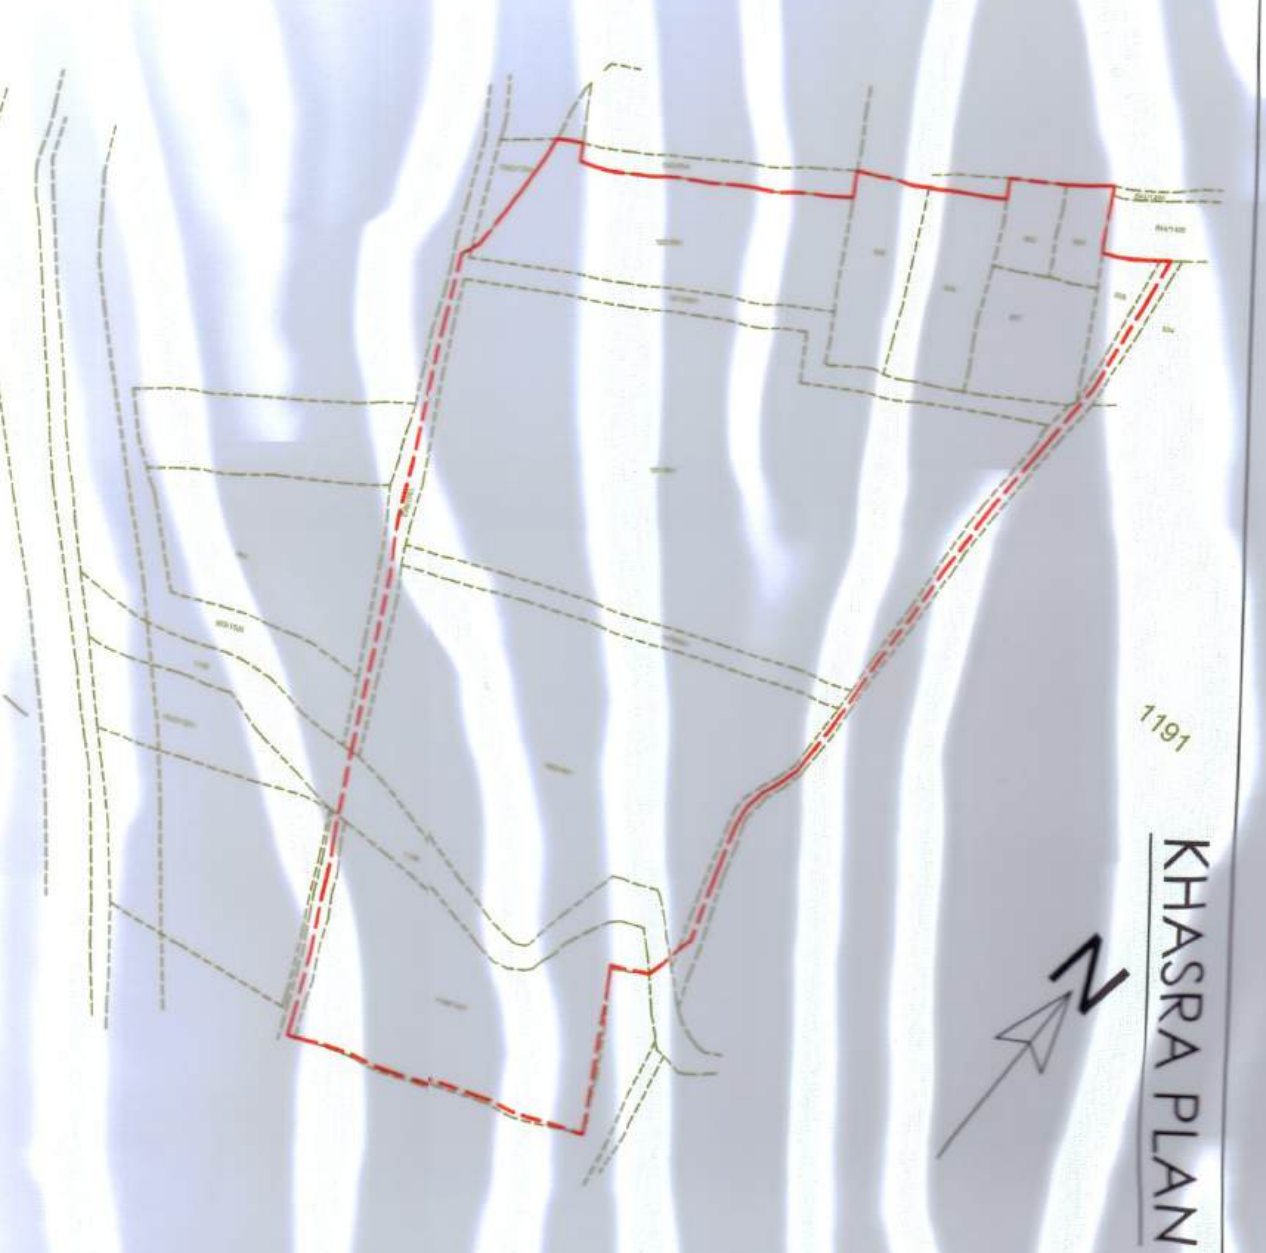

AREA ANALYSIS

Sl. No.	Land Use	Area (Sq. Mtrs.)	Percentage
1.	RESORT (64)	68553.27	54.45%
2.	FORMAL COMMERCIAL (85)	2976.29	02.36%
3.	FACILITY BLOCKS (8)	13597.07	10.80%
4.	AREA LEFT AS PER RAILWAY NORMS	2074.55	01.65%
5.	NALLAH AREA (Channelised)	2833.02	02.25%
6.	GREEN BUFFER AREA	2657.07	02.11%
7.	ROAD AREA (Including Service Road & Substandard Road Land)	31911.16	25.36%
8.	AREA RESERVED FOR FUTURE PLANNING	1285.15	01.02%
	TOTAL SCHEME AREA	125887.58	100.00%

ADMER DEVELOPMENT AUTHORITY
TODARMAL MARG, CIVIL LINES, AJMER, 305001

PAULATONE P A.D.A. AJMER	JUNOS ENGINEER(N) A.D.A. AJMER	THIRUDARZONE P A.D.A. AJMER	ASSISTANT ENGINEER(N) A.D.A. AJMER	ATPCONE P A.D.A. AJMER	D.C. (ZONE P) A.D.A. AJMER	DIR. PLANNING A.D.A. AJMER	SECRETARY A.D.A. AJMER	COMMISSIONER A.D.A. AJMER
-----------------------------	-----------------------------------	--------------------------------	---------------------------------------	---------------------------	-------------------------------	-------------------------------	---------------------------	------------------------------